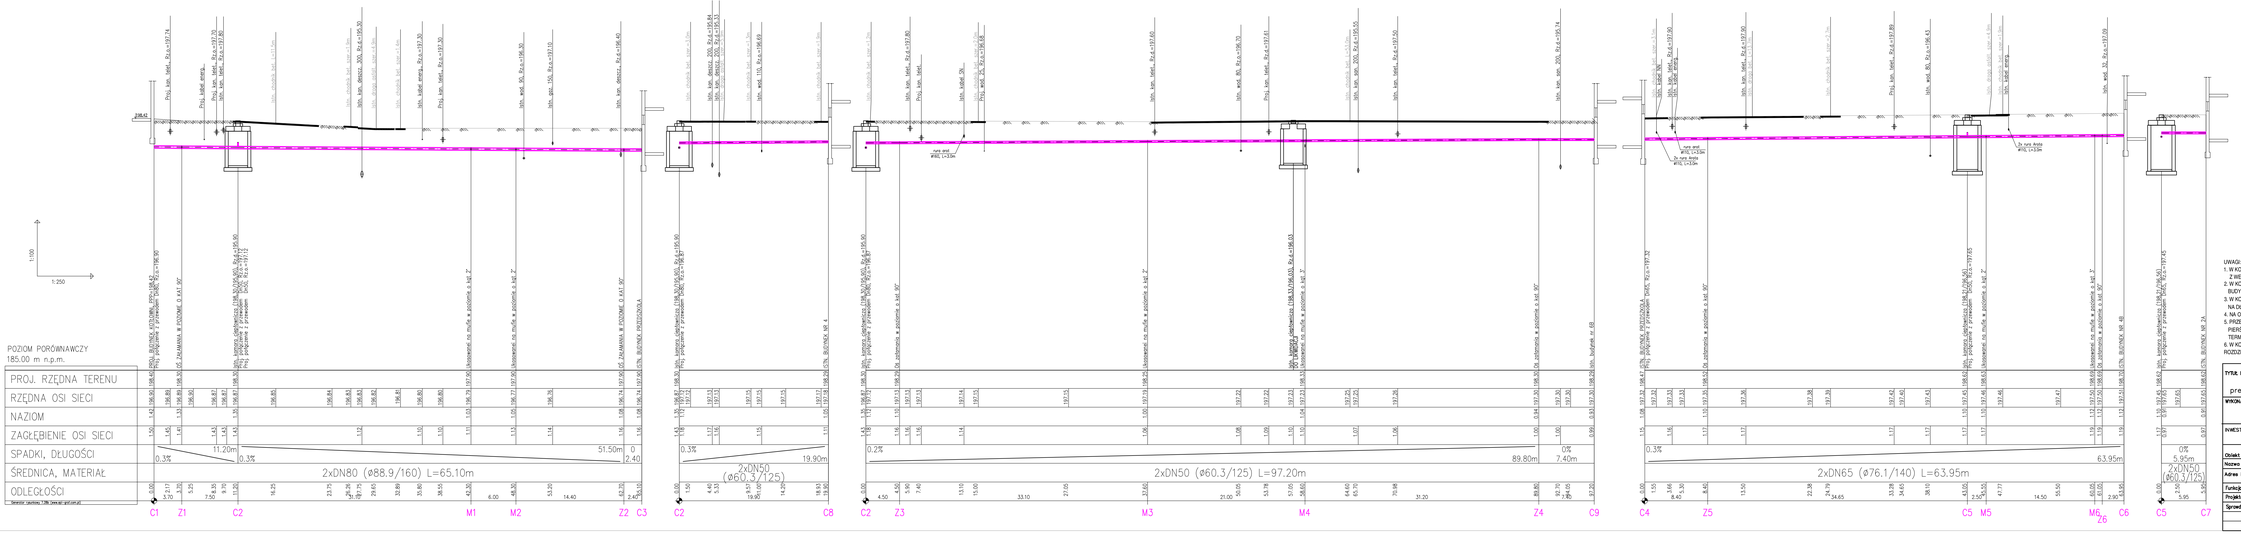

UWAGI:

1. W KOMORACH CIEPLOWNICZYCH ODCINKI SIECI WYKONAĆ Z RUR STALOWYCH B/SZ OCIOLWANYC OTULINAMI Z WEŁNY MINERALNEJ W PASZCZU Z FOLII AL. ZBRUDZONEJ.
2. W KOMORZE CIEPLOWNICZEJ I CZN. "C2" WYKONAĆ ODWODNIENIE. W ROZDZIELNIACH CIEPŁA ZASŁANYCH BUDYNKÓW OSPYKOŚCTRZEWNA ONDO.
3. W KOMORACH "C2" I "C3" PRZEŚCIGA RUR PREIZOLOWANYC DN80/160 I DN65/140 WYKONAĆ W RURACH OSLONOWYCH NA DL. 1.5m. ZAPEWNIAJĄCYCH SWOBODNE WYDLUŻENIA.
4. NA ODOCINKU SIECI CIEPLNEJ "C2-C3" ISTNIELUCA KOMORA PRZEŁĄCZNOWA JEST DO LIKWIDACJI (ZASYPANA).
5. PRZEJŚCIA PRZEZ ŚCIANY ROZDZIELNI CIEPŁA I KOMÓR WYKONAĆ GAZO- I WODOSZCZELNIE. W SYSTEMOWYCH PIERŚCIENIACH USZCZELNIAJĄCYCH, KORCE RUR PREIZOLOWANYCH ZABEZPIECZYĆ KONCÓWKAMI TERMOKURCZLIWYMI.
6. W KOMORACH CIEPŁOWNICZYĆ INSTALACJĘ ALARMOWĄ,POŁĄCZYĆ W PETLE, POMAR INSTALACJI ALARMOWEJ W ROZDZIELANACH CIEPŁA.

TYTUŁ PROJEKTU	"Budowa osiedlowej kotłowni gazowej o mocy ok.0,5MW dla potrzeb c.o. wraz z przyłączami, oraz wymianą sieci cieplnej na preizolowaną na terenie Spółdzielni Mieszkaniowej "PłYTA" w Przemyślu"				
WYKONAWCA:	BUH >Eco-Tech< Andrzej Jarecki ul. Piotra Skargi 7/1, 37-700 Przemyśl				
INWESTOR:	Spółdzielnia Mieszkaniowa "PłYTA" w Przemyślu ul. Ofiar Katynia 4; 37-700 Przemyśl				
Obiekt	Budynek kotłowni gazowej o mocy ok.0,5MW wraz z przyłączami gazowym, elektrycznym, woż.kan.				
Nazwa rysunku	PRFS. PRZYŁĄCZY CIEPLNYCH				
Adres inwestycji	działka nr: 1529, 1530/1, 1530/2, 1530/5, 1530/6; obręb 215, jednostka ewidencyjna 186.201_1 m. Przemyśl				
Funkcja	Imię i nazwisko	Nr uprawnień/specjalność	Podpis	pieczęć	SANITARNA
Projektował	Sławomir Wojciech Sikora	SLO/0012/POOS/16 w zakresie sieci i instalacji wodociągowych	Sikora	branża	
Sprawdził	Andrzej Jarecki	AI-0006/2/88, HL/BO w zakresie sieci i instalacji wodociągowych	Jarecki	skala	1:250/100
				data	maj 2021
				nr rys.	PZT-002